




Profiel A - AA

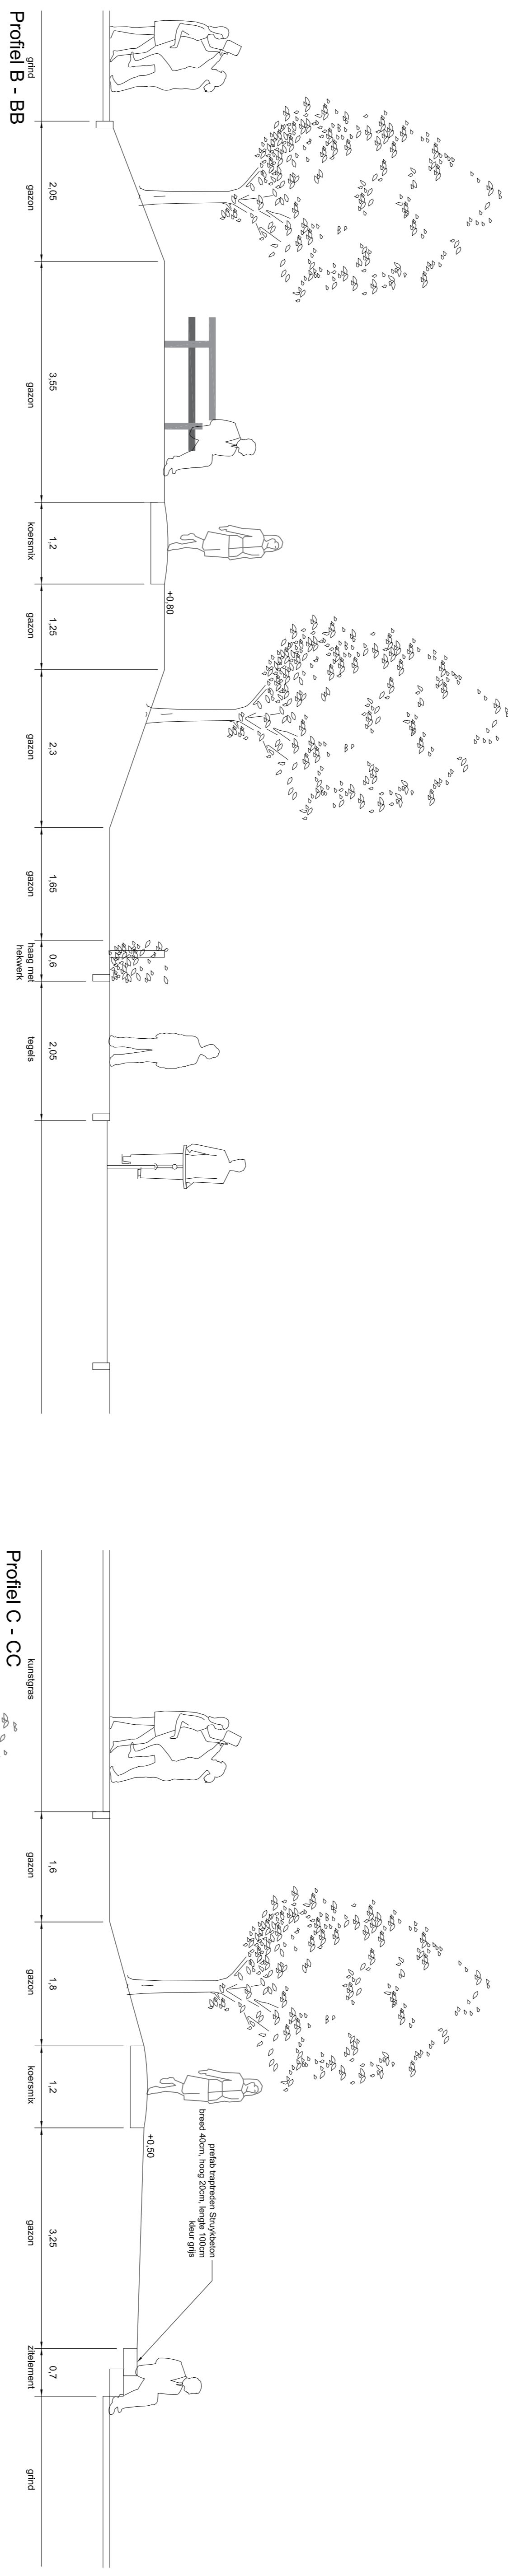


Profiel B - BB

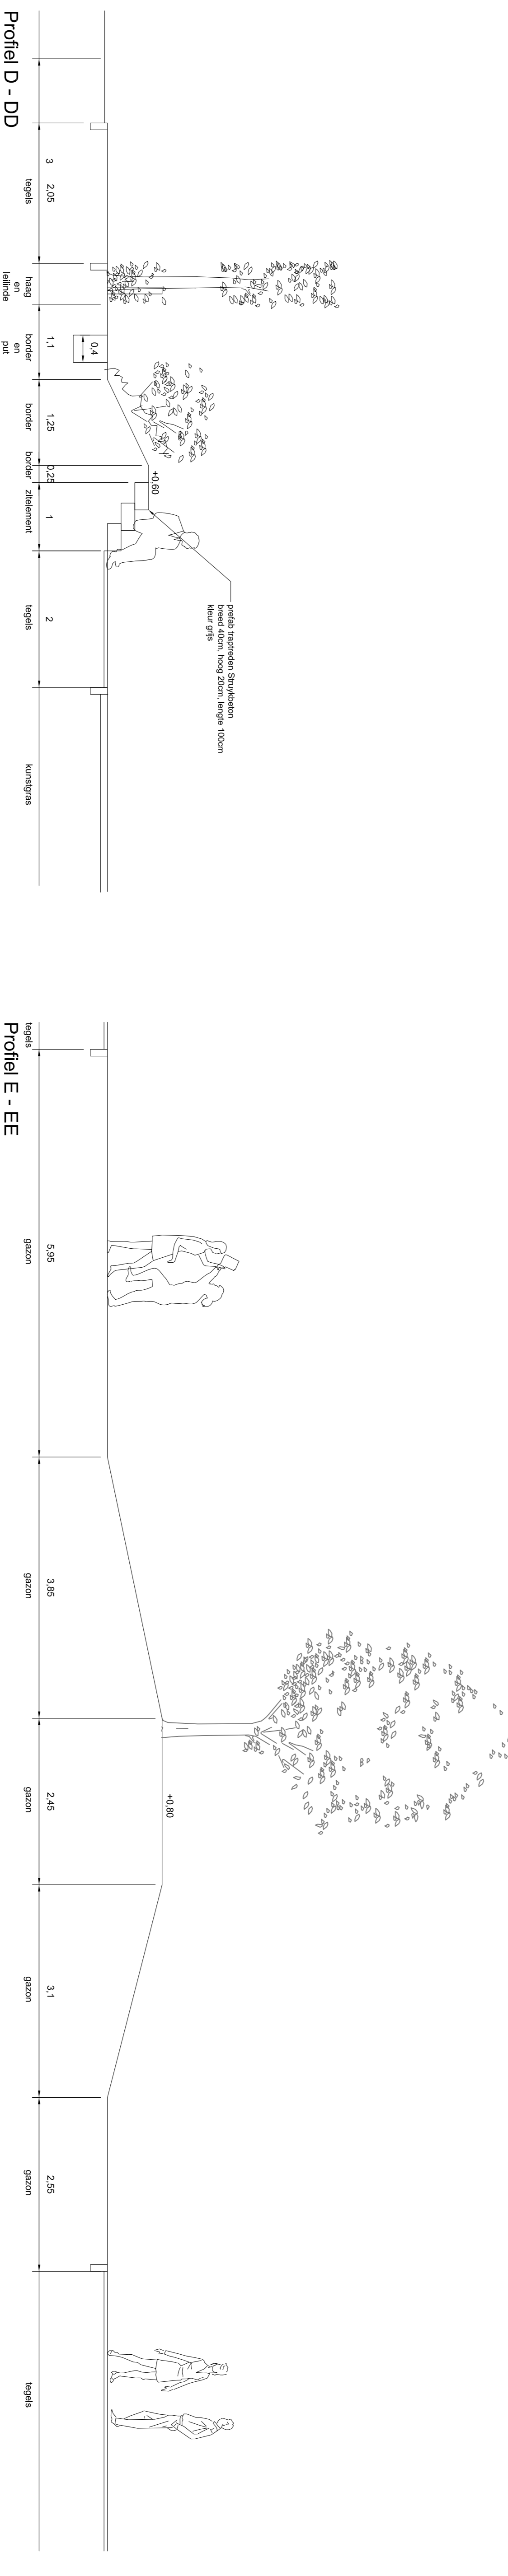

Profiel C - CC

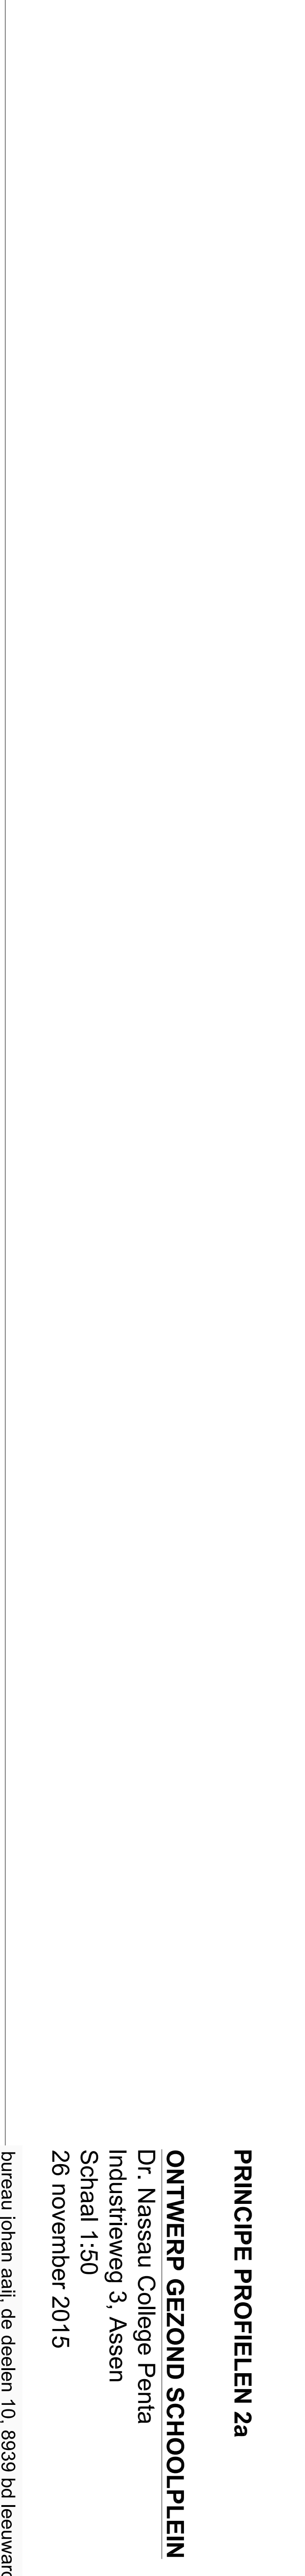

Profiel D - DD

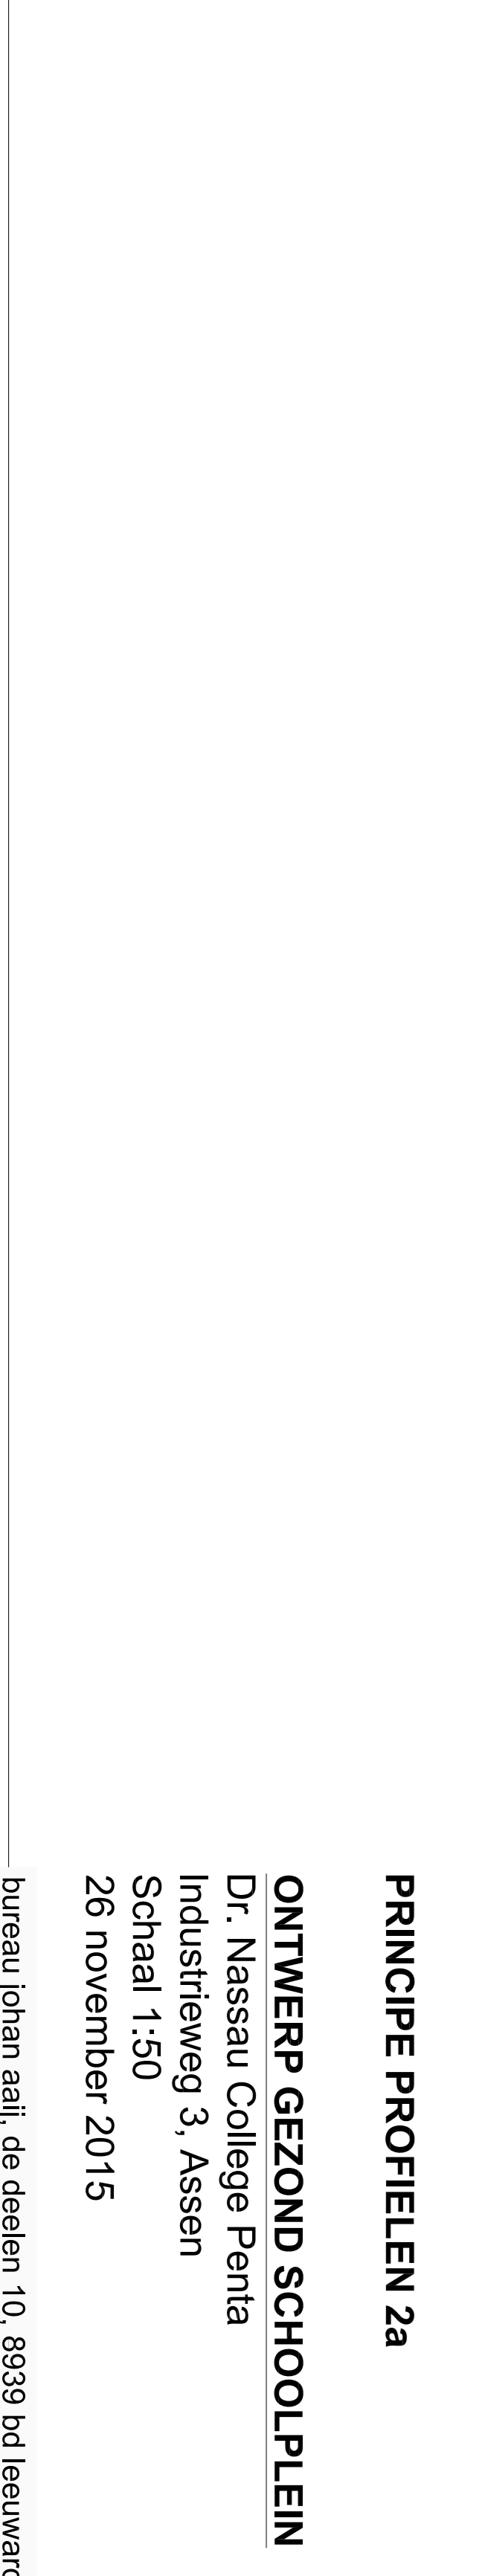

Profiel E - EE

PRINCIPE PROFIELEN 2a

ONTWERP GEZOND SCHOOLPLEIN
 Dr. Nassau College Penta
 Industrieweg 3, Assen
 Schaal 1:50
 26 november 2015